


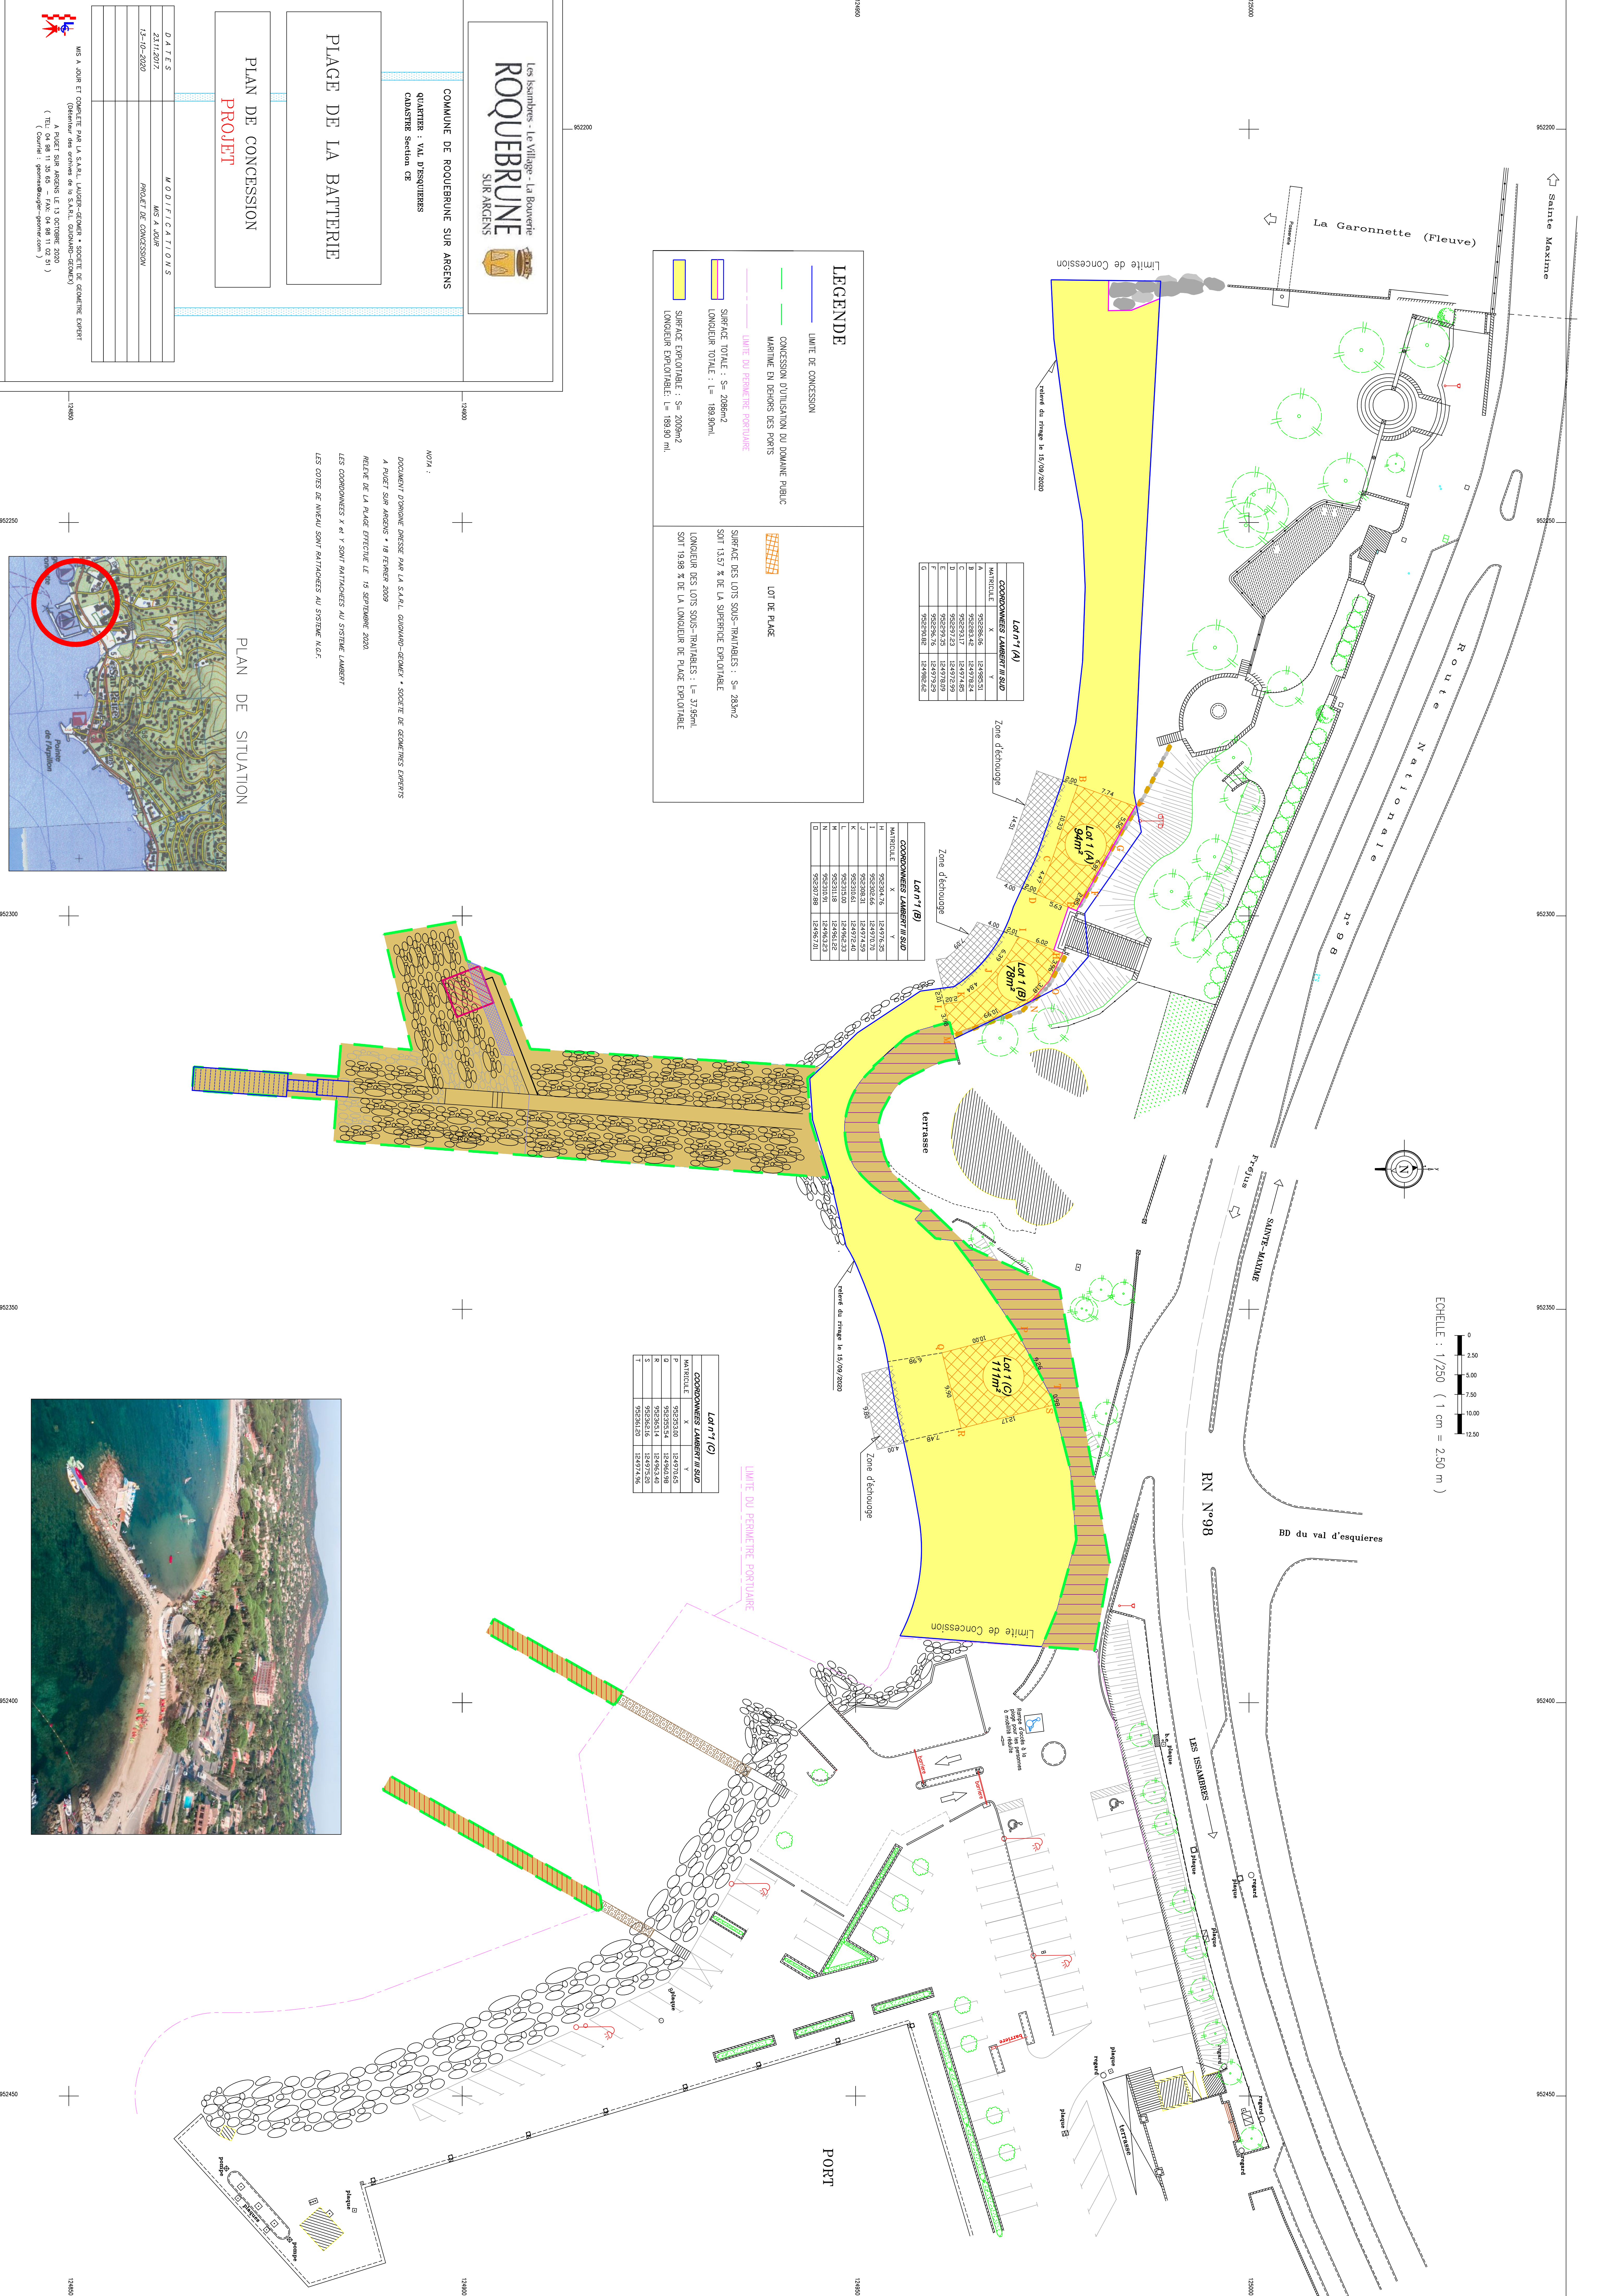

Les Issambres - Le Village - La Bouvette

ROQUEBRUNE SUR ARZENS

COMMUNE DE ROQUEBRUNE SUR ARZENS

QUARTIER : VAL D'ESQUIERES

CADASTRE Section CE

PLAGE DE LA BATTERIE

PLAN DE CONCESSION

PROJET

DATES

23/11/2017

13-10-2020

MODIFICATIONS

MIS A JOUR

PROJET DE CONCESSION

MIS A JOUR ET COMPLETÉ PAR LA S.A.R.L. GOUAMER-GOUMER • SOCIÉTÉ DE GÉOMÈTRE EXPERT

(Dernière des années de la S.A.R.L. GOUAMER-GOUMER)

(Courant : géomètre-expert)

NOTA :


DOCUMENT D'ORGANISATION PRÉPARÉ PAR LA S.A.R.L. GOUAMER-GOUMER • SOCIÉTÉ DE GÉOMÈTRES EXPERTS

A PROJET SUR ARZENS • 18 FÉVRIER 2009

ARRÊTÉ DE LA PLAGE EFFECTUÉ LE 19 SEPTEMBRE 2020.

LES COORDONNÉES X & Y SONT RATTACHÉES AU SYSTÈME LAMBERT

LES COTES DE NIVEAU SONT RATTACHÉES AU SYSTÈME N.G.F.

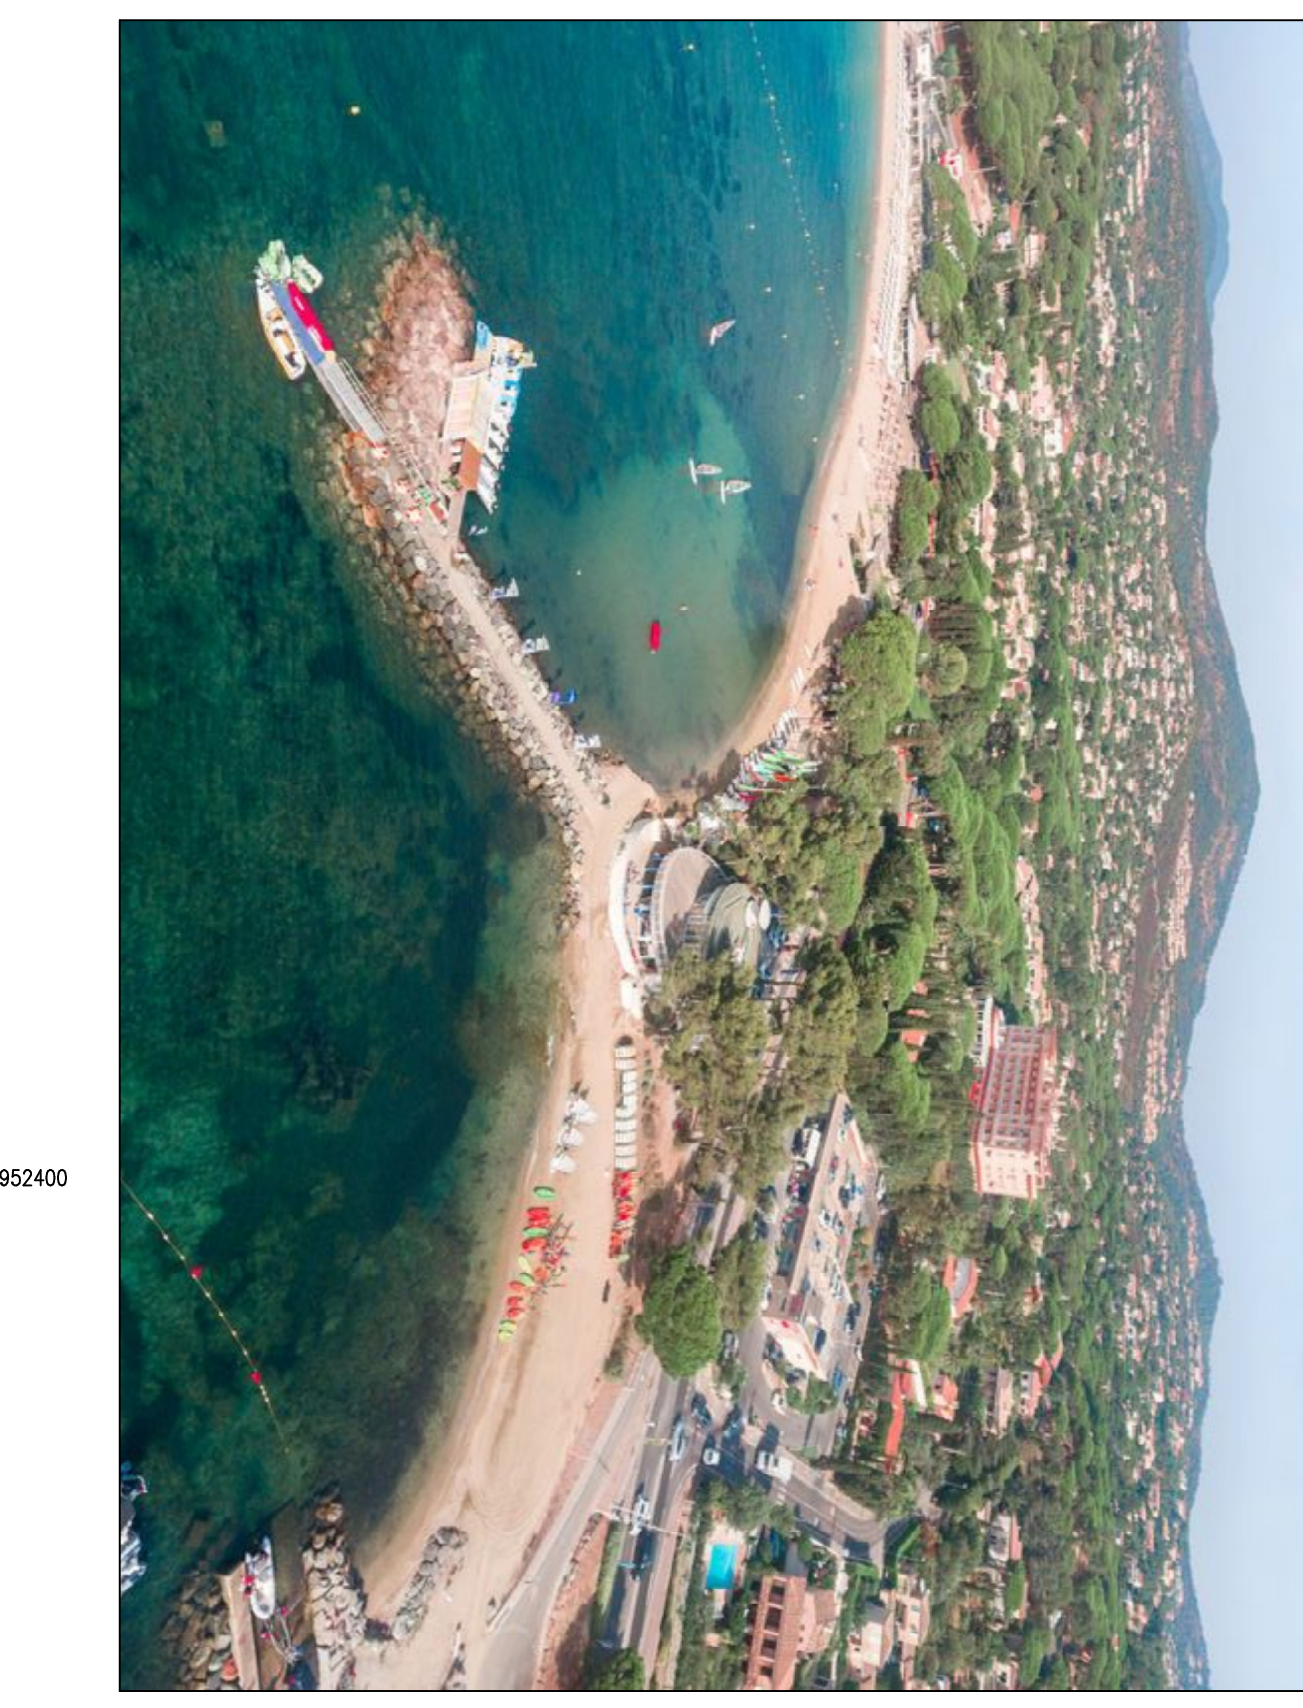

134600

952350

952300

952250

952200

134600